


PIANO PRIMO

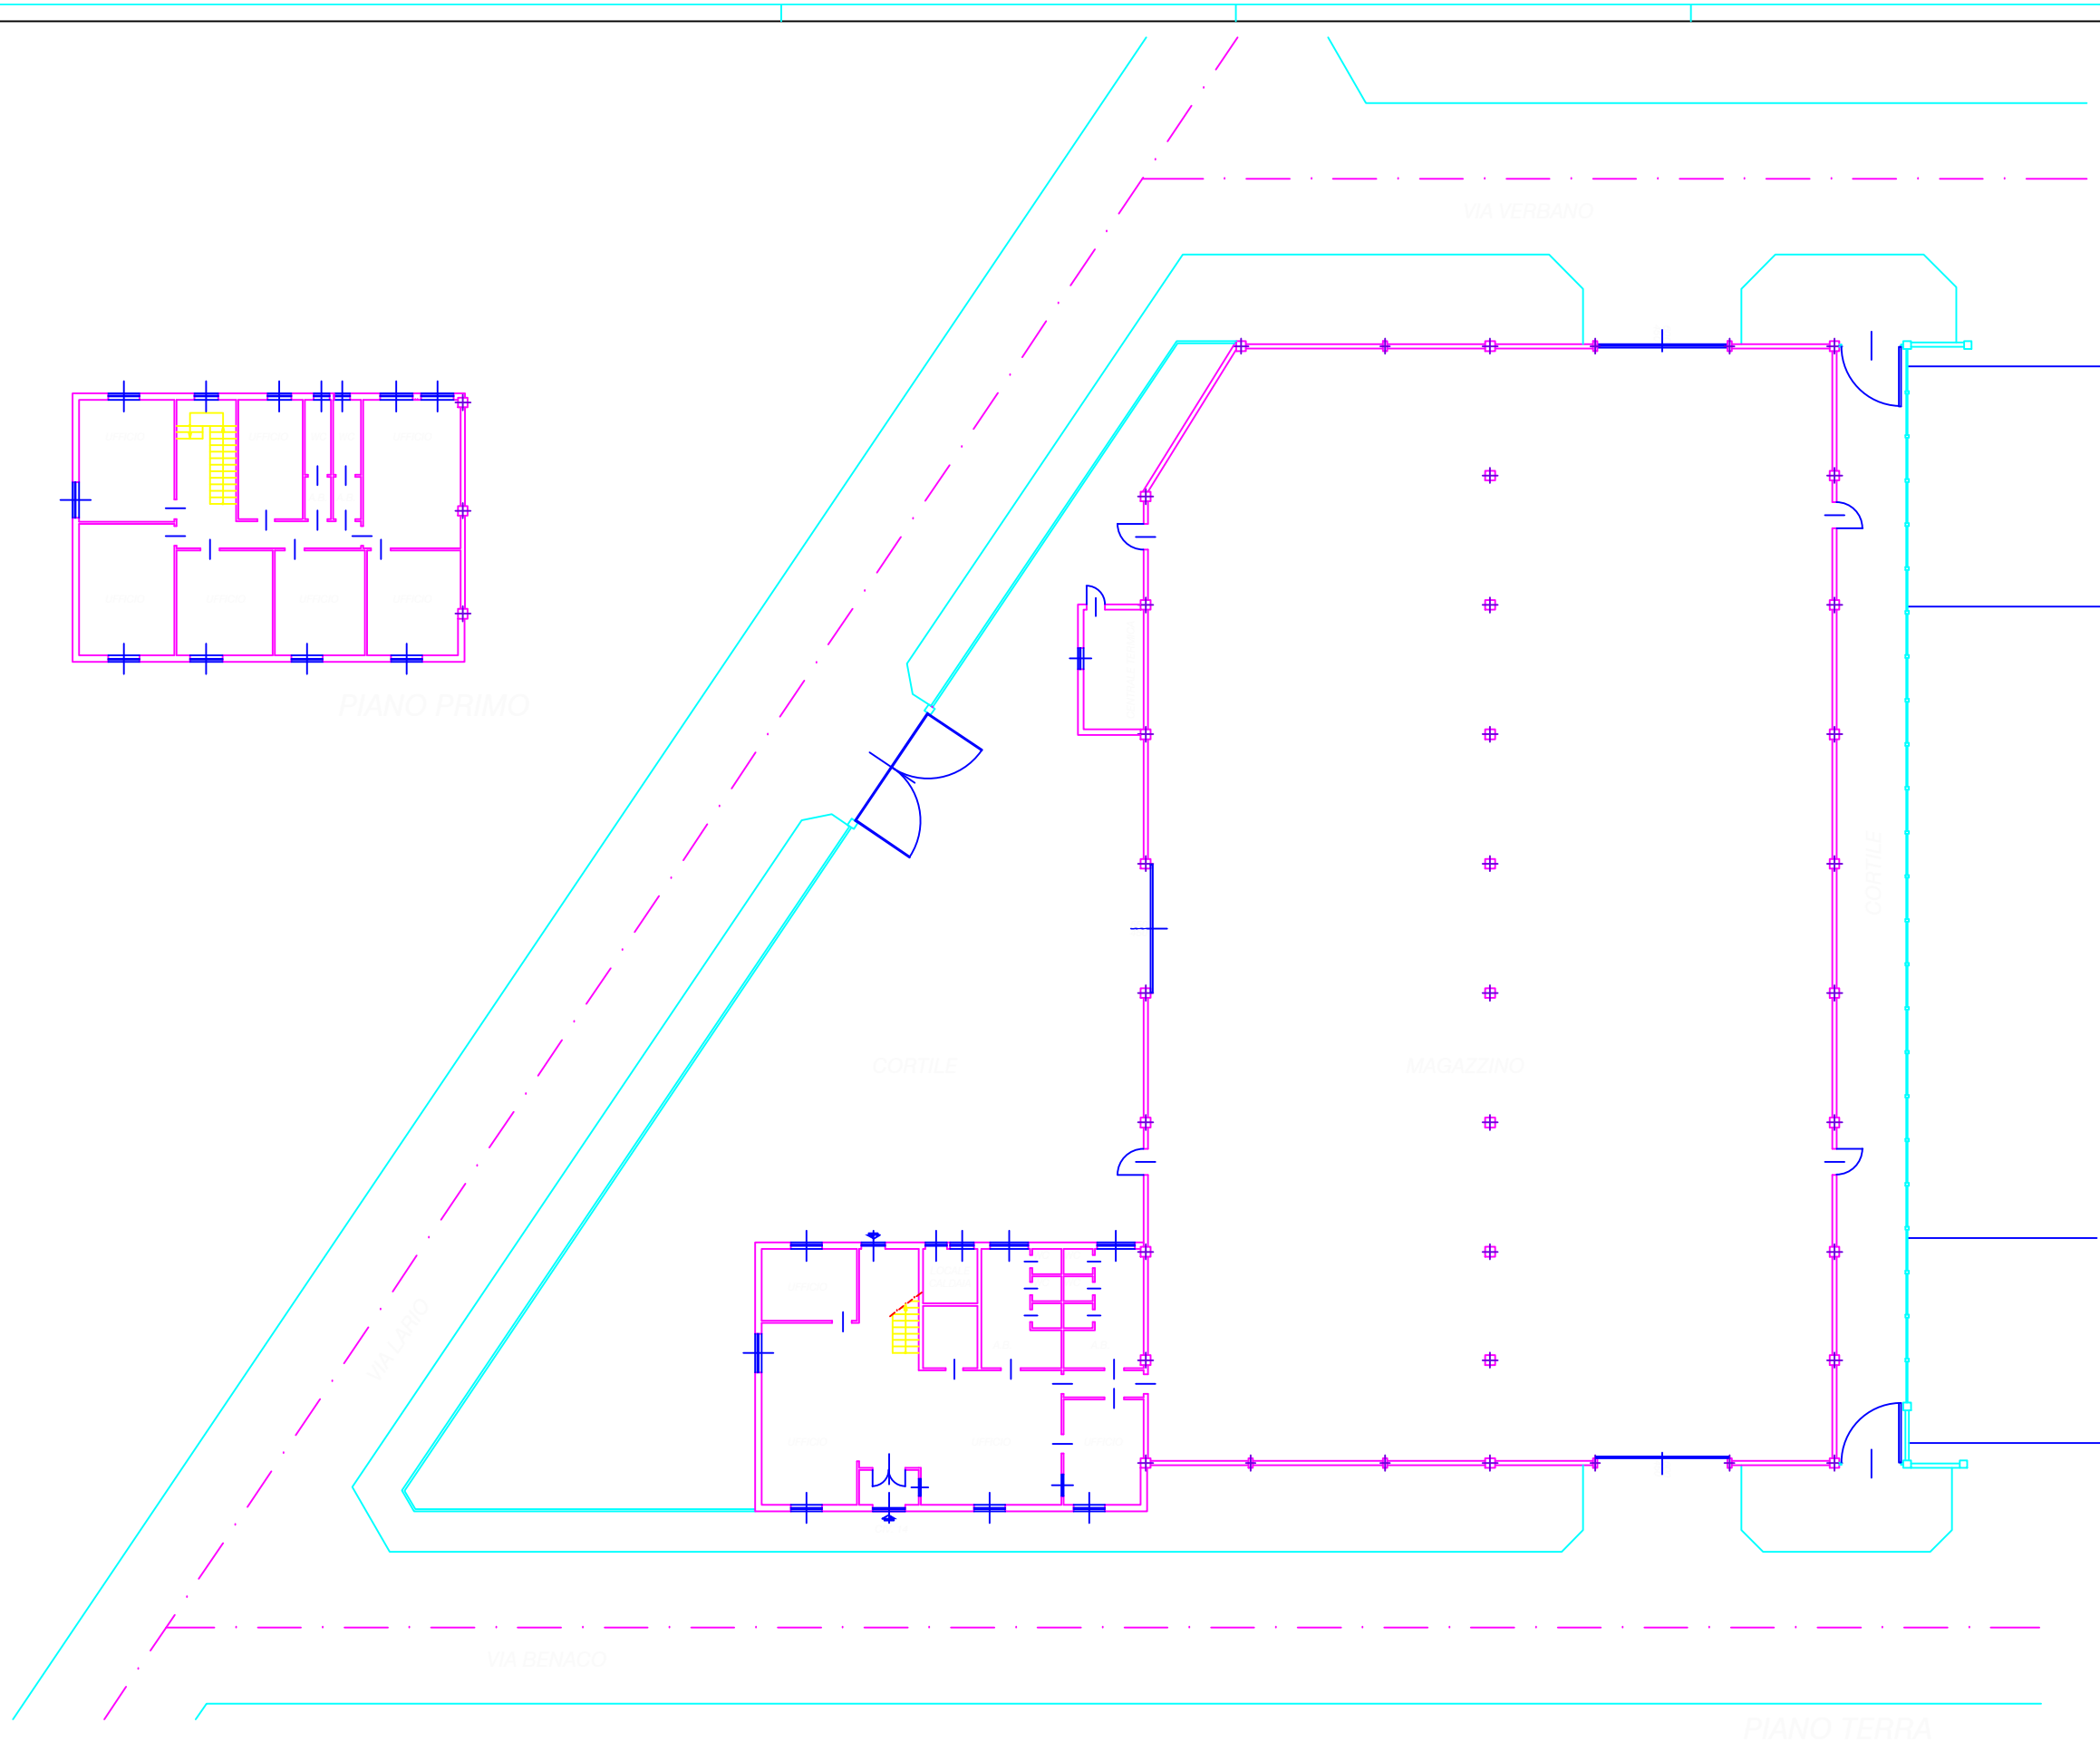

SUPERFICIE CAPANNONE	mq.	1.515
SUPERFICIE UFFICI	mq.	46,3
SUPERFICIE TOTALE	mq.	1.578
SUPERFICIE CORTILE	mq.	522
ALTEZZA INTERNA SOTTOTRAVATE	mt.	7

Capannone Industriale di proprietà:					
ASTORE spa					
Viale Brigata Partigiana, 10 - 16129 Genova					
Immobile situato in:					
Via BENACO, 14					
zona Industriale di Sesto Uteriano - San Giuliano Milanese (MI)					
PIANTA CAPANNONE E UFFICI					
data	scala	disegnato da	prosp. n°/inv. n°	variante	
28/11/2008					